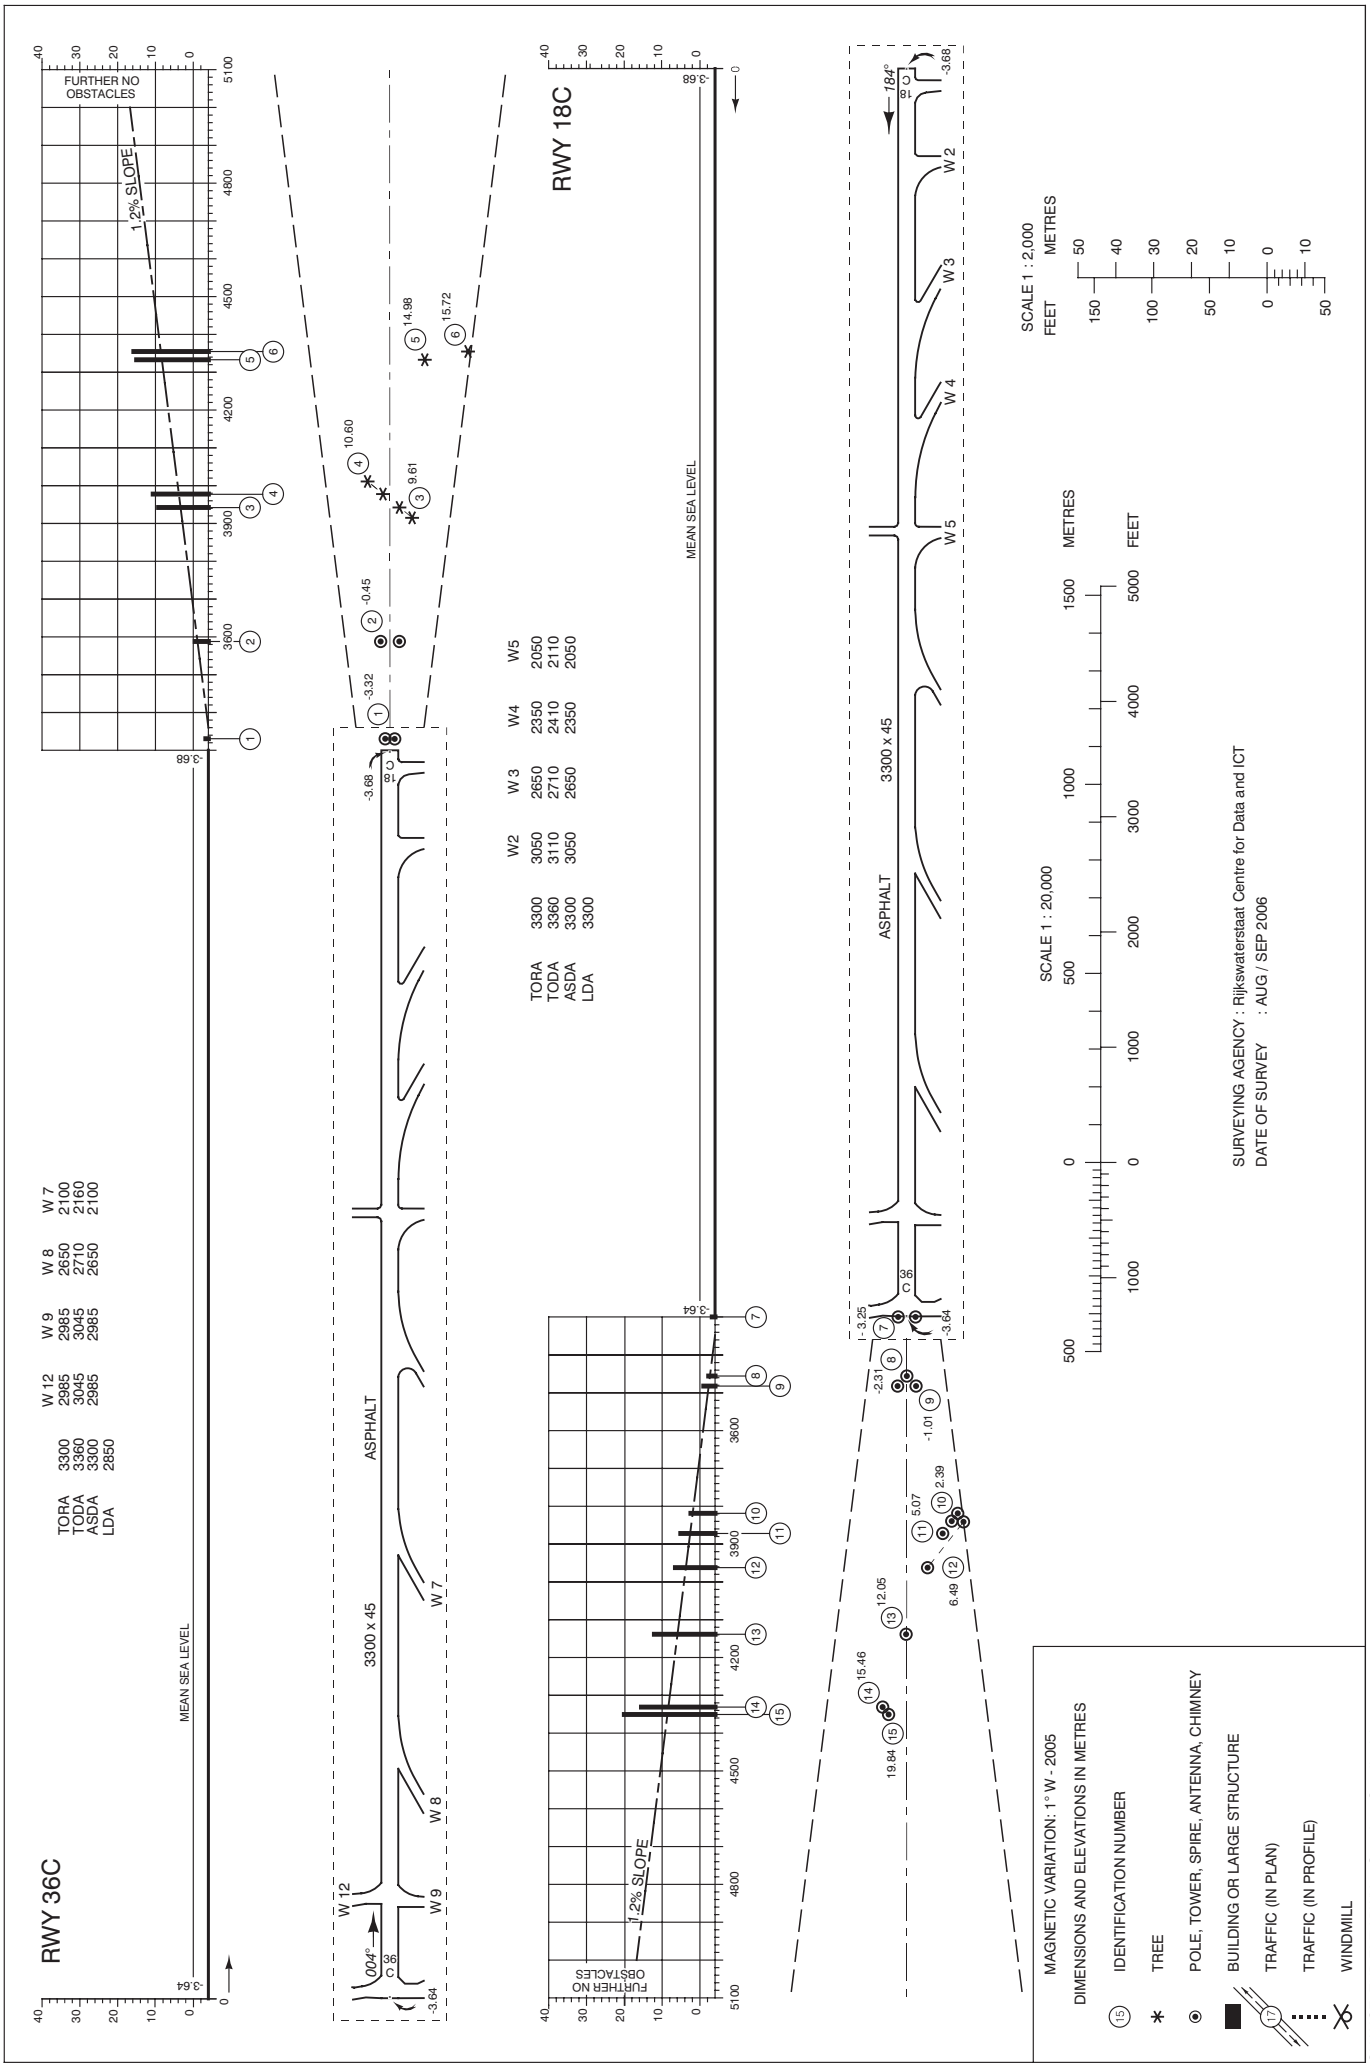
RWY 36C
RWY 18C
FURTHER NO OBSTACLES
1.2% SLOPE
MEAN SEA LEVEL
ASPHALT
3300 x 45
TORA 3300 3360 3300 2850
TODA 3360 3045 2985 2650
ASDA 3300 2985 2985 2650
LDA 2850 2985 2985 2650
W 12 W 9 W 8 W 7
TORA 3300 3360 3300 3300
TODA 3050 3110 3050
ASDA 2650 2710 2650
LDA 2350 2410 2350
W 2 W 3 W 4 W 5
SCALE 1 : 2,000
FEET METRES
SCALE 1 : 20,000
FEET METRES
SURVEYING AGENCY : Rijkswaterstaat Centre for Data and ICT
DATE OF SURVEY : AUG / SEP 2006
MAGNETIC VARIATION: 1° W - 2005
DIMENSIONS AND ELEVATIONS IN METRES
IDENTIFICATION NUMBER
TREE
POLE, TOWER, SPIRE, ANTENNA, CHIMNEY
BUILDING OR LARGE STRUCTURE
TRAFFIC (IN PLAN)
TRAFFIC (IN PROFILE)
WINDMILL
CHANGE: THR ELEV RWY 18C and -36C, editorial.