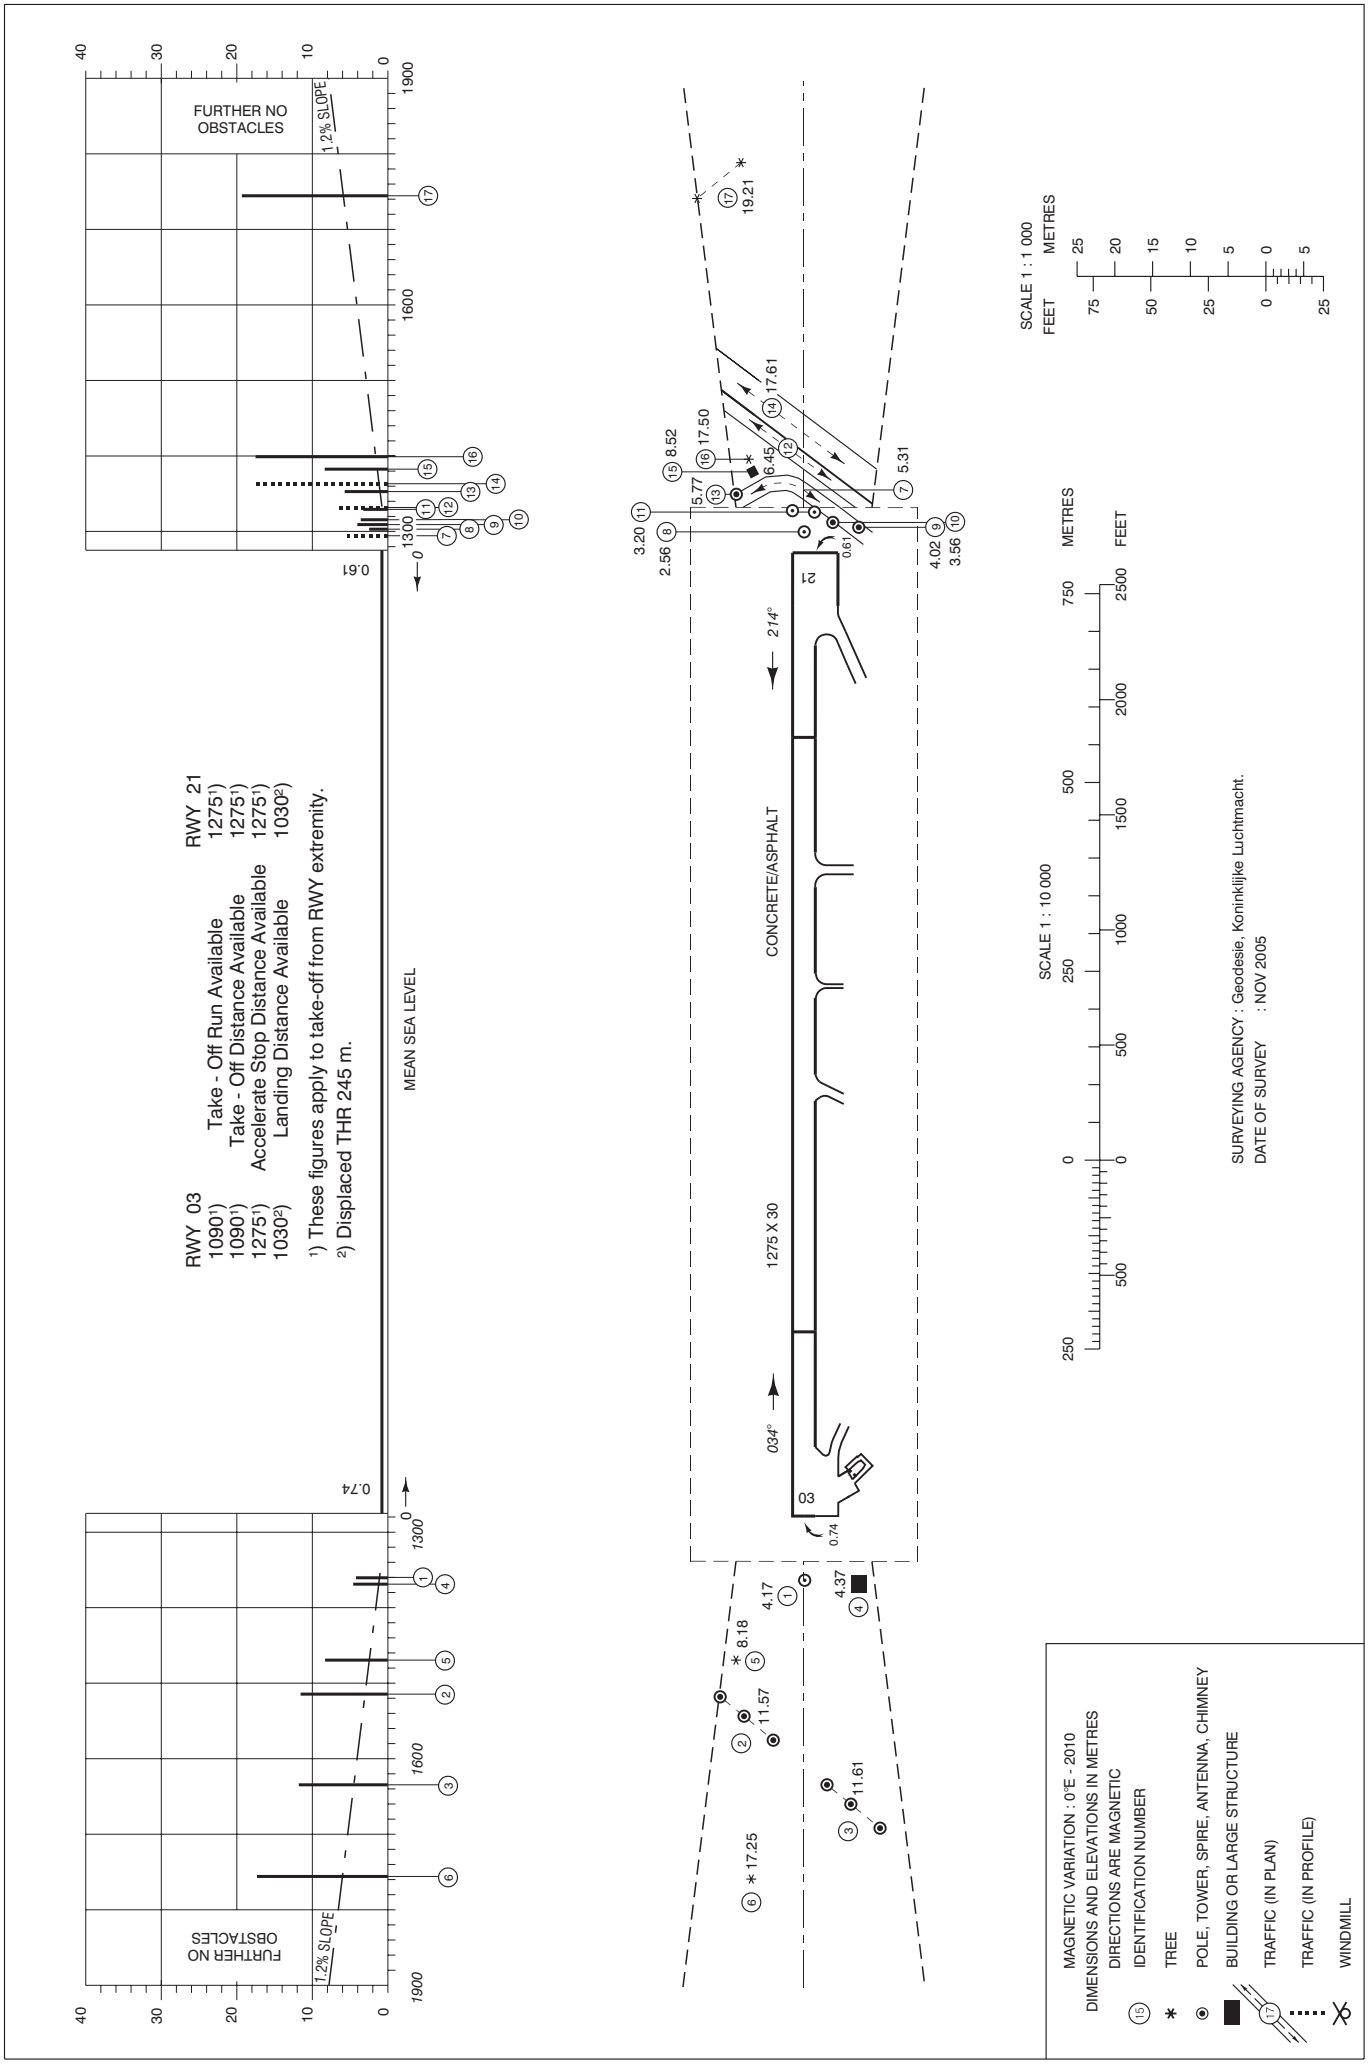
FURTHER NO OBSTACLES
1.2% SLOPE
0.61
0.74
MEAN SEA LEVEL
RWY 03
1090¹)
1090¹)
1275¹)
1030²)
Take - Off Run Available
Take - Off Distance Available
Accelerate Stop Distance Available
Landing Distance Available
RWY 21
1275¹)
1275¹)
1275¹)
1030²)
¹) These figures apply to take-off from RWY extremity.
²) Displaced THR 245 m.
CONCRETE/ASPHALT
1275 X 30
034°
214°
03
21
SCALE 1 : 1 000
FEET
METRES
SCALE 1 : 10 000
SURVEYING AGENCY : Geodesie, Koninklijke Luchtmacht.
DATE OF SURVEY : NOV 2005
MAGNETIC VARIATION : 0°E - 2010
DIMENSIONS AND ELEVATIONS IN METRES
DIRECTIONS ARE MAGNETIC
IDENTIFICATION NUMBER
TREE
POLE, TOWER, SPIRE, ANTENNA, CHIMNEY
BUILDING OR LARGE STRUCTURE
TRAFFIC (IN PLAN)
TRAFFIC (IN PROFILE)
WINDMILL
CHANGE: RWY 03 layout, editorial.