RWY 01L/19R

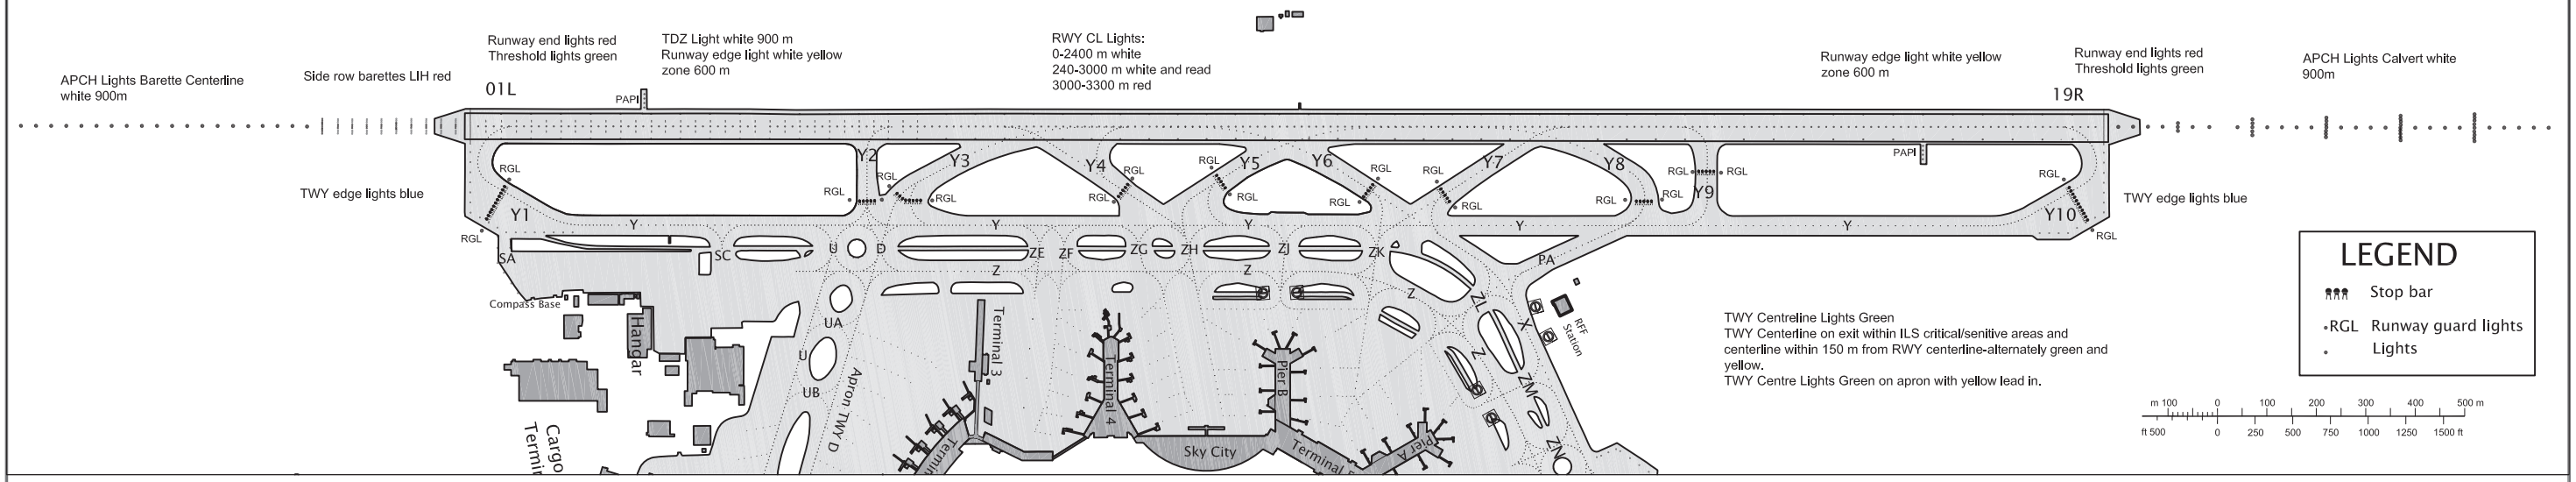

RWY08/26

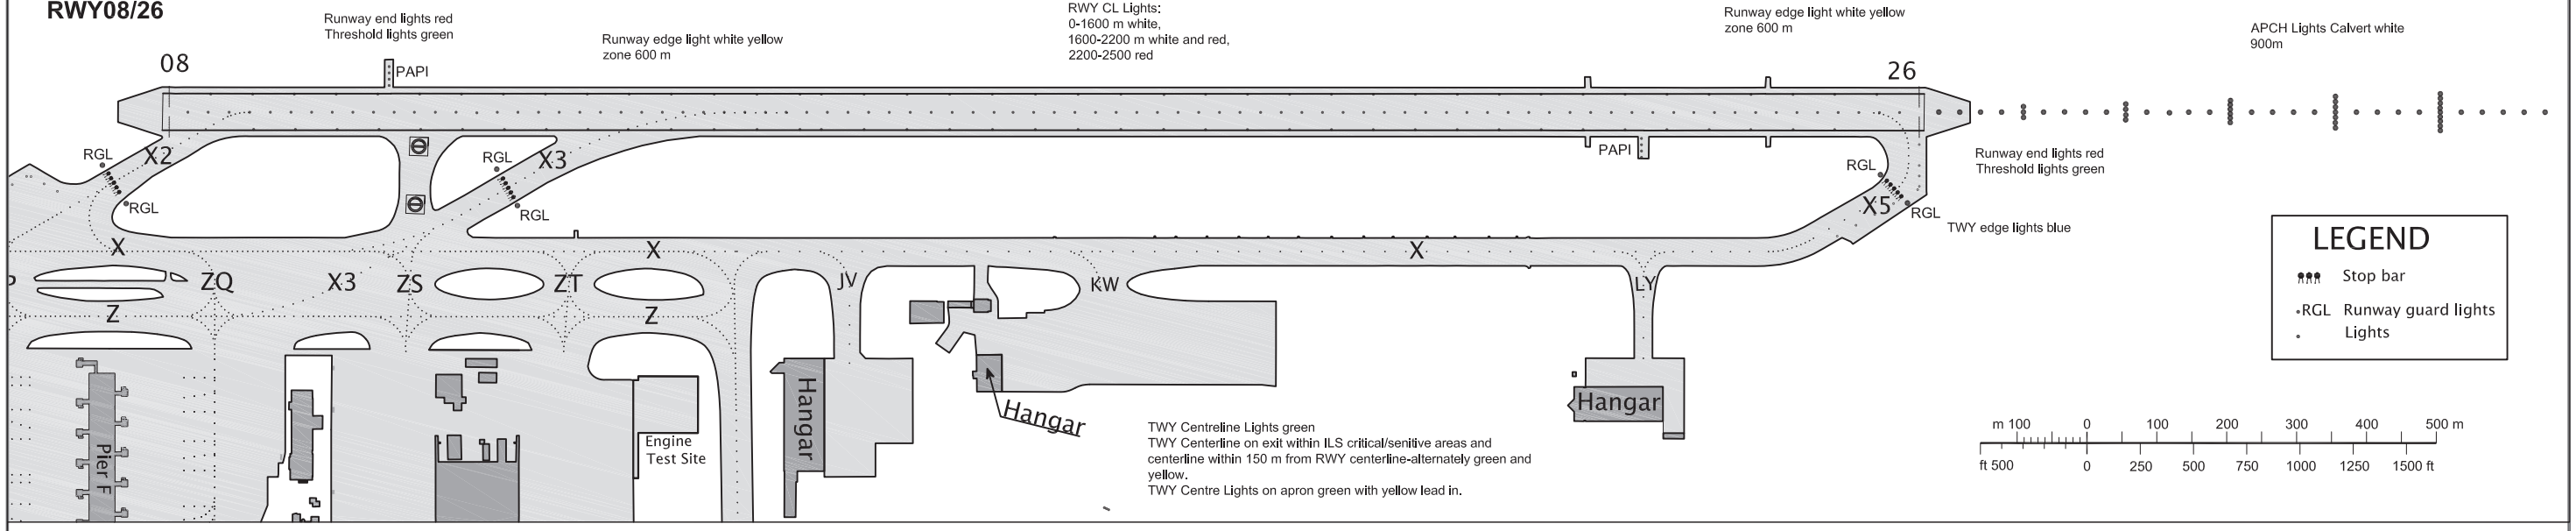
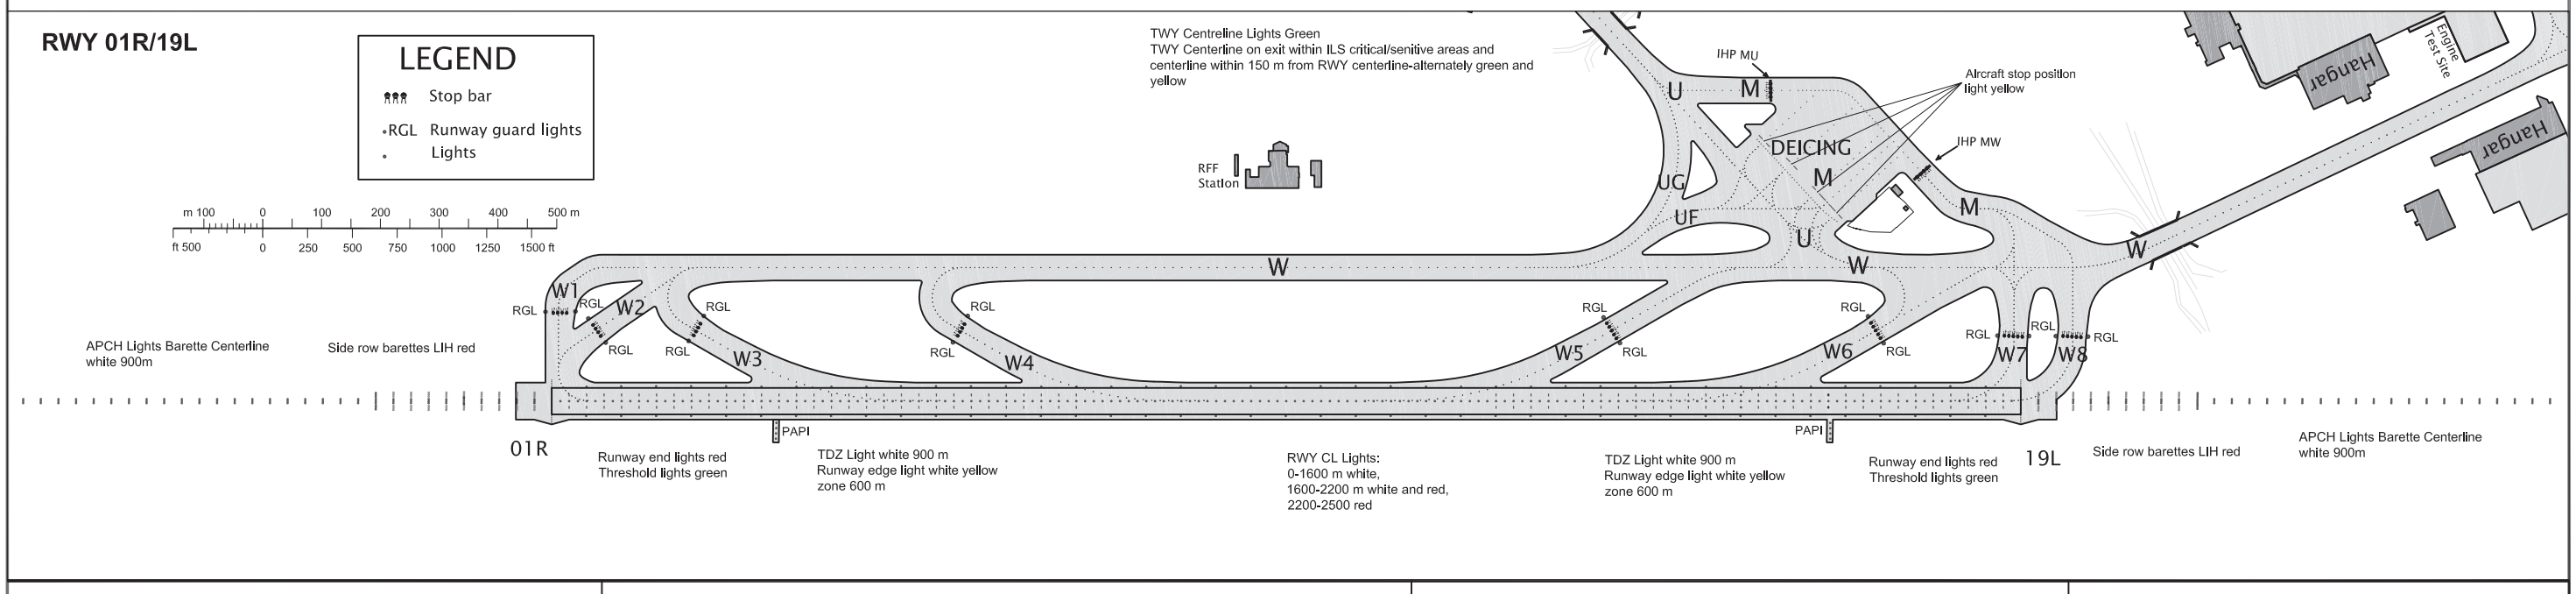
RWY 01R/19L